


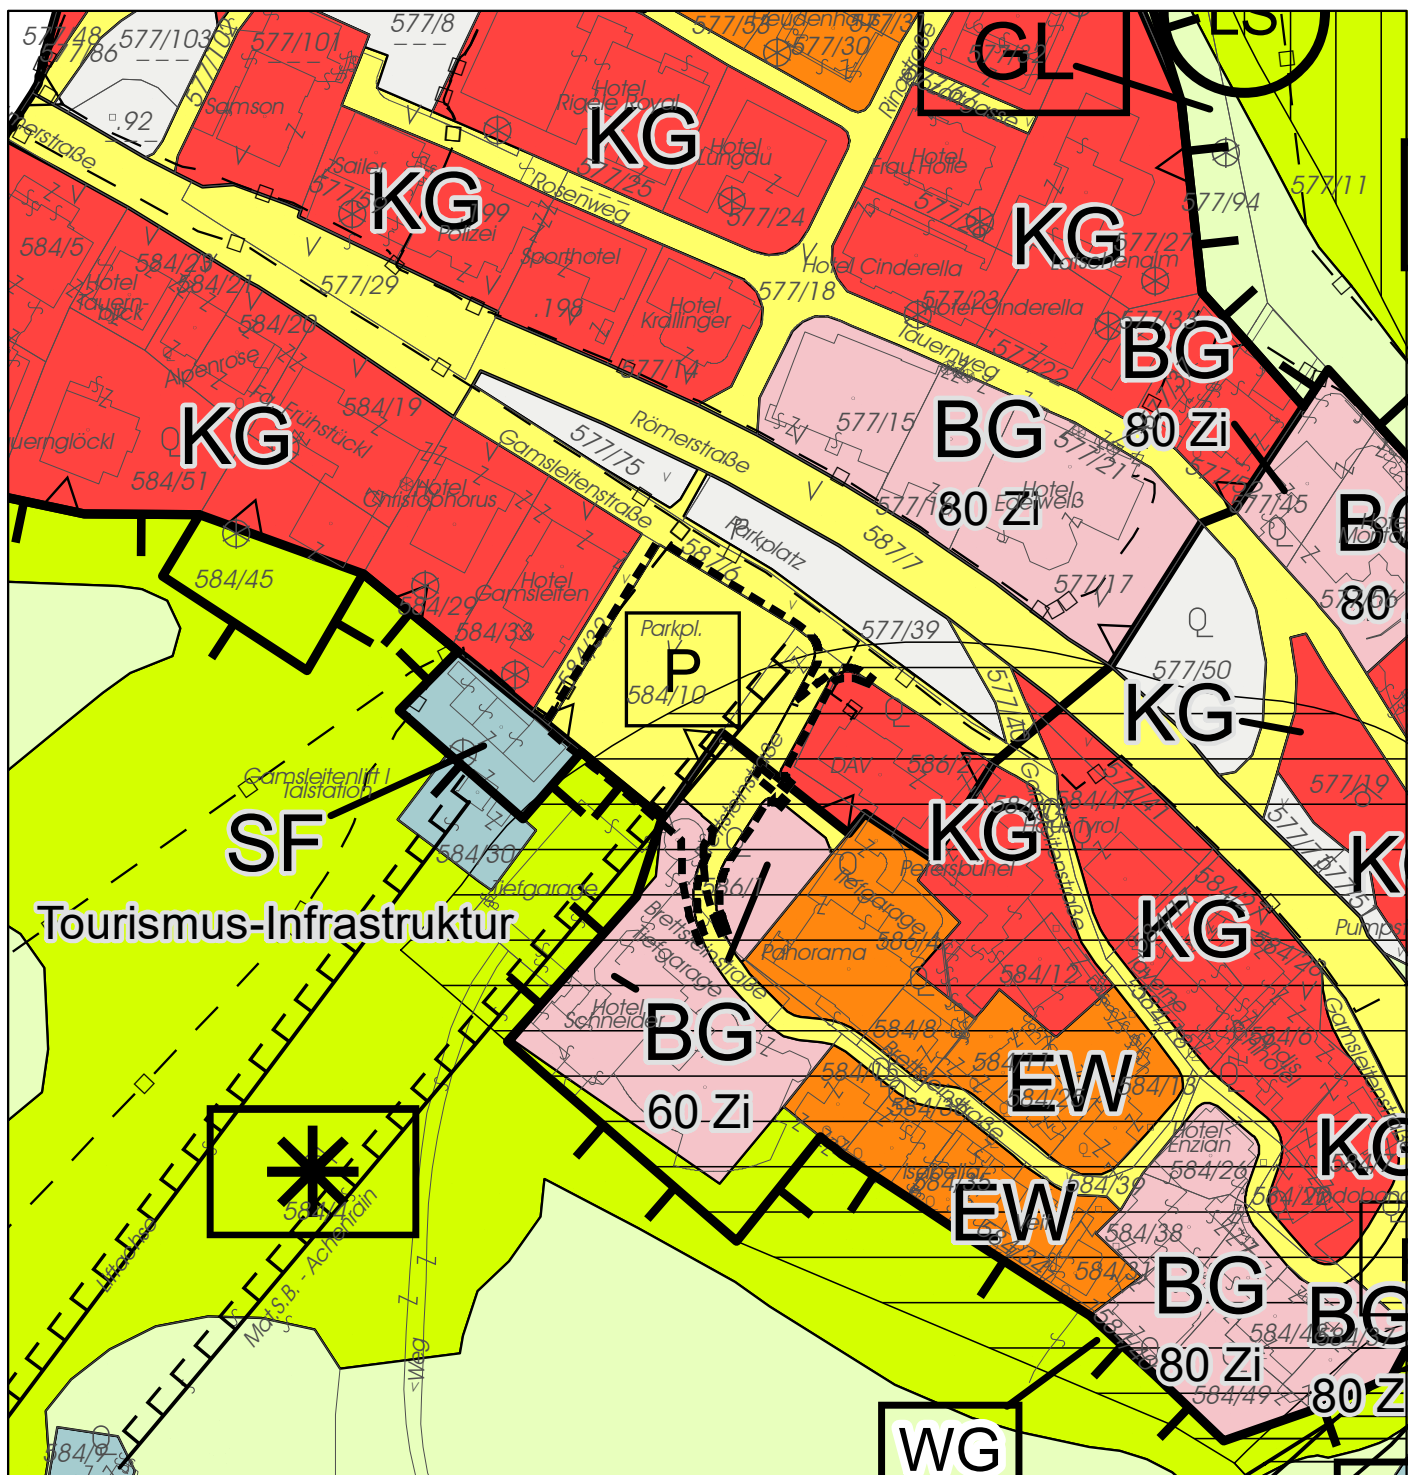

Flächenwidmungsplan der Gemeinde Tweng

Teiländerung Tiefgaragenprojekt Gamsleiten

Legende (nur Änderungsbereich)



Planungsbereich




Stadt- und Ortskernbereich
(§ 39 Abs 1)



KG

Kerngebiete
(§ 30 Abs 1 Z 3)

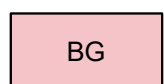


BG

Gebiete für Beherbergungsgroßbetriebe
(§ 30 Abs 1 Z 11, § 33 Abs 2)



Wichtige Verkehrsflächen der Gemeinde
(§ 35 Abs 1)

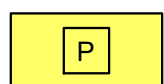

P


Verkehrsfläche – Parkplätze
(§ 35 Abs 3)

M 1:2 000

0 50 Meter

Vermerk digitale Katastral-
mappe (DKM): (c) Bundes-
amt für Eich- und Ver-
messungswesen in Wien

Übersichtsplan

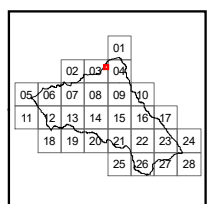

allee42
landschaftsarchitekten

allee42 landschaftsarchitekten gmbh & co kg
ingenieurbüro für landschafts- und raumplanung
hofhaymerallee 42 • 5020 salzburg
t: +43 662 84 53 32 • f: dw-20
m: office@allee42.at • www.allee42.at

GZ 512 FwTA 12/20-107
Salzburg, am 25.06.2025